



Angermayrstrasse 52 • Graz-Ragnitz / Hart bei Graz

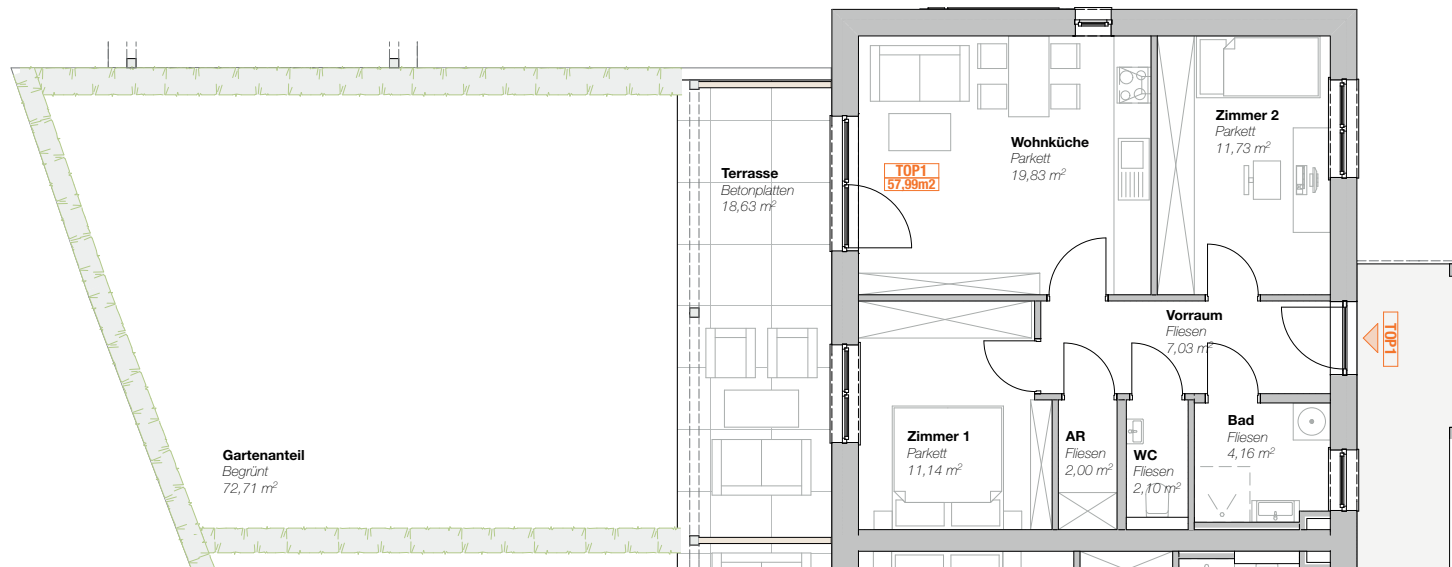

Top 1 Erdgeschoss

Wohnfläche	57,99 m ²
Terrasse	18,63 m ²
Garten	72,71 m ²

Lage im Objekt

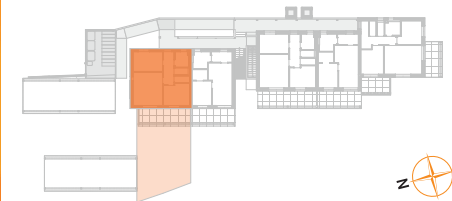

Absolut Wohnen Projektentwicklungs GmbH

Schwarzenberggasse 14
8010 Graz | Austria
+43 (0)664 30 30 797
absolutwohnen@icloud.com
www.absolutwohnen.at